




# 上海交通大学苏北研究院 “灵境”元宇宙创新中心 展厅设计方案

2024年8月

—— 饮水思源 · 爱国荣校 ——

# “灵境” Logo

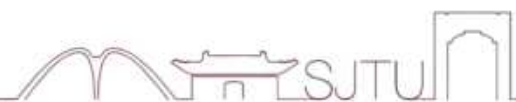


取中文灵境开头字母L+J, J 变形组合



0 -> 谐音“灵”，圆镜 -> 远景

小人 -> 飞跃的小人，以人为本，以及积极向上

 标明交大身份




# 现场效果图--品牌形象区和内容展示区



# 现场效果图--品牌形象区和内容展示区




# 现场效果图--互动体验区

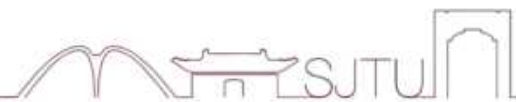

# 现场效果图--虚拟迎宾区



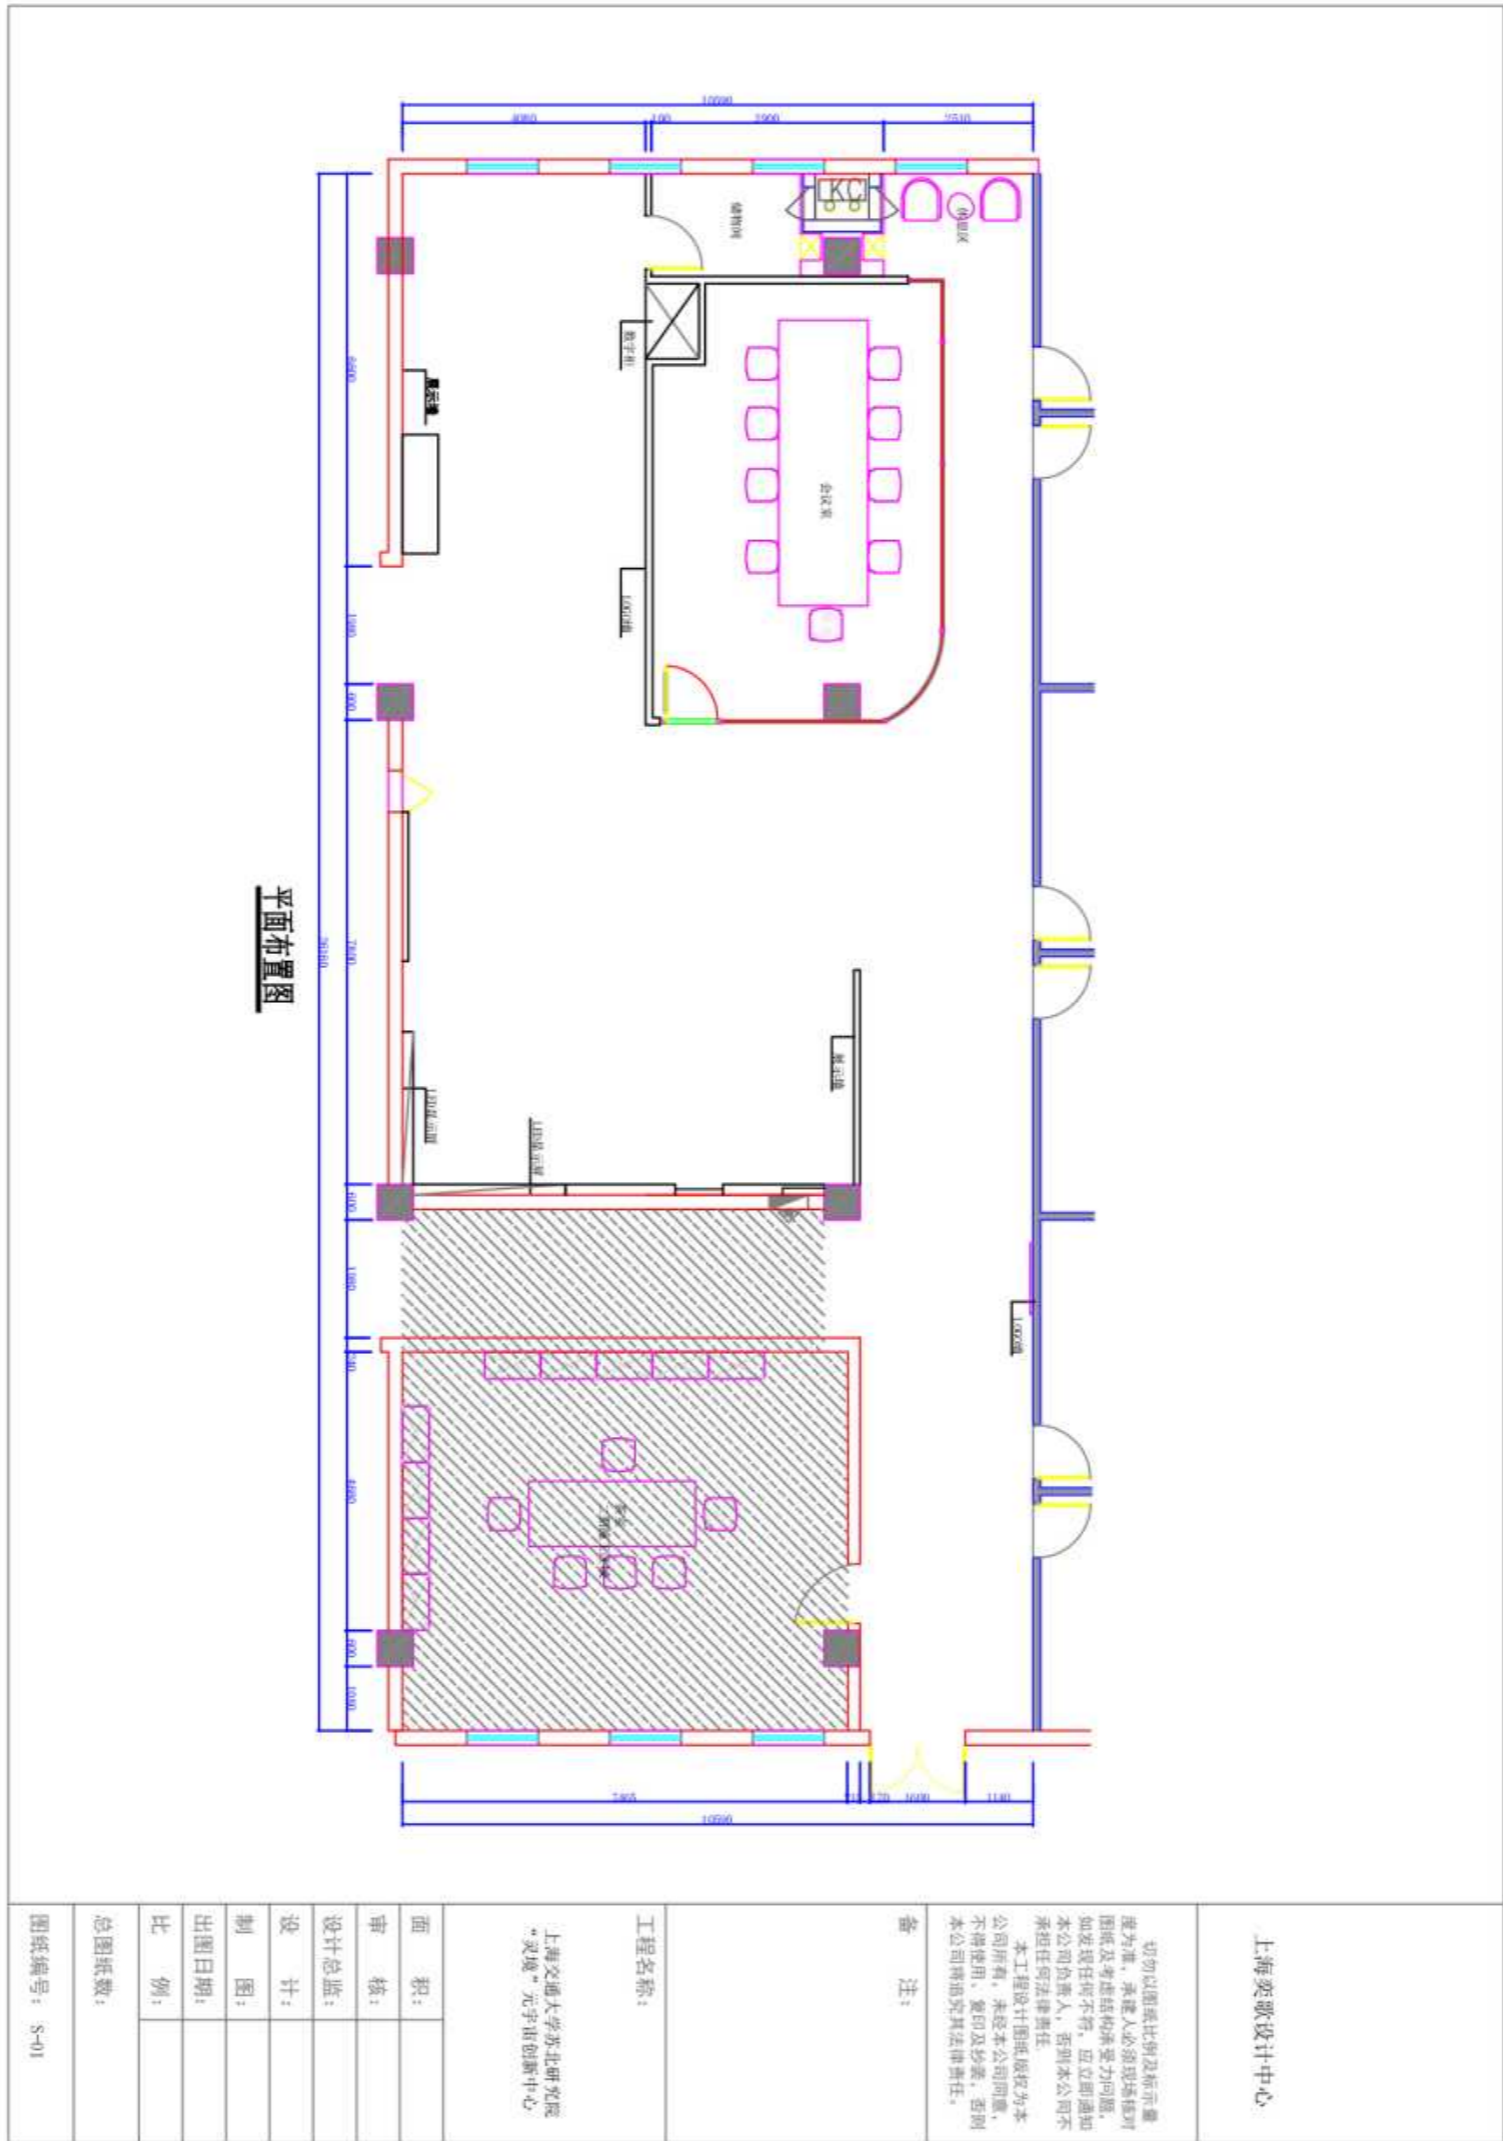

**平面布置图**


上海奕歌设计中心

切勿以图纸比例的标示数量为准，承造人必须现场核对图纸及考虑结构承重为问题，如发现任何不符，应立即通知本公司负责人，否则本公司不承担任何法律责任。  
本工程设计图纸版权为本公司所有，未经本公司同意，不得借用、复印及抄袭，否则本公司将追究其法律责任。

备注：

工程名称：  
上海交通大学苏北研究院  
“灵境”无字雨创新中心

面积：	
审核：	
设计总监：	
设计：	
制图：	
出图日期：	
比例：	
总图纸数：	
图纸编号：	S-01

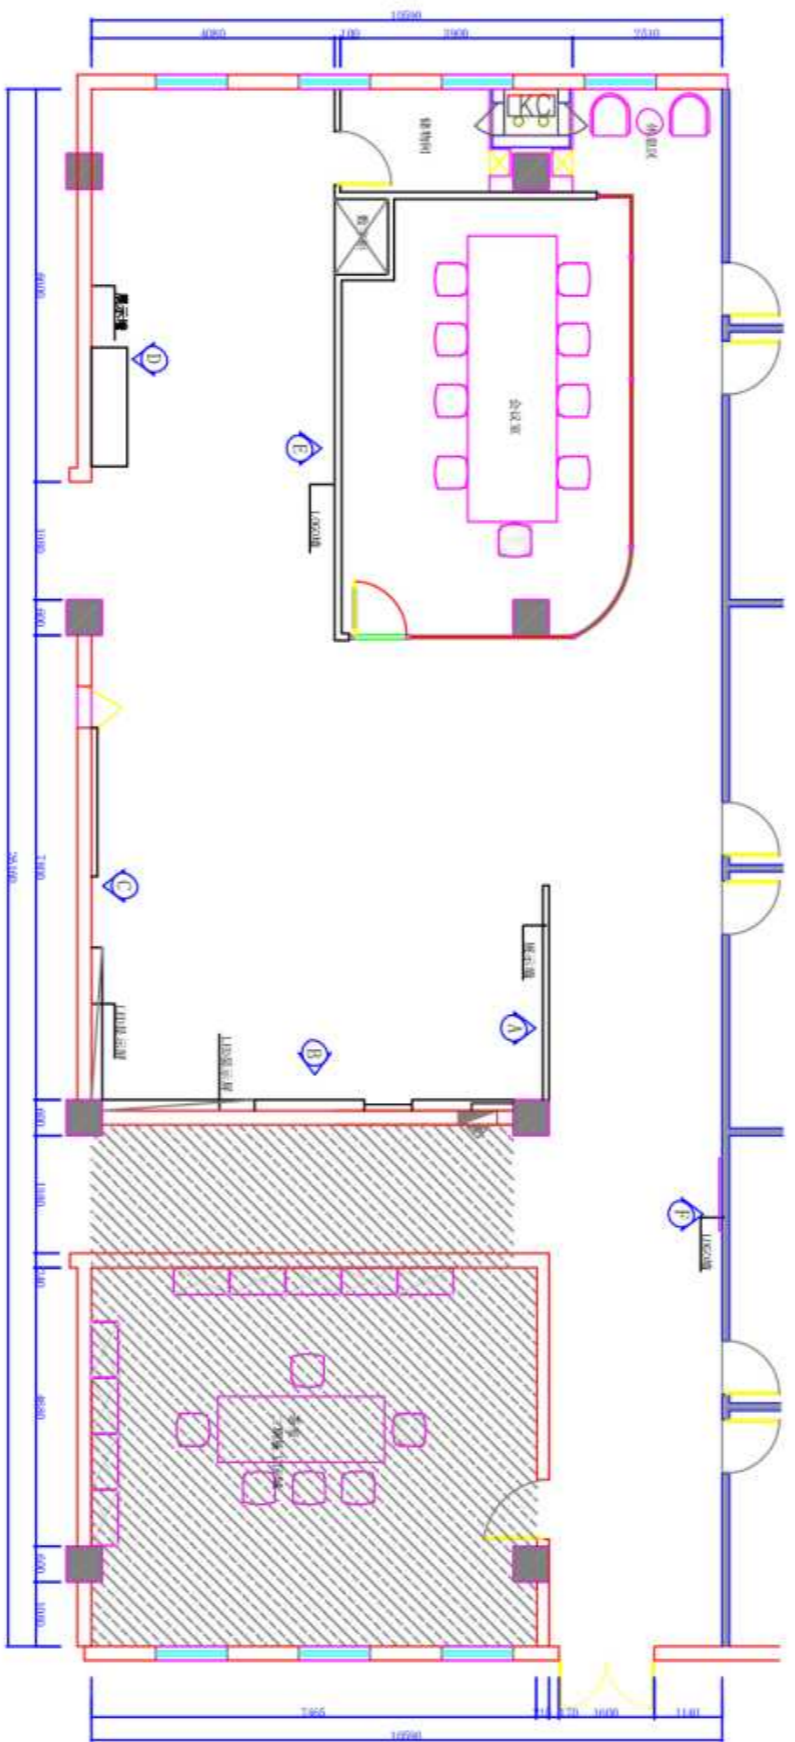

立面指示图

上海奕歌设计中心


切勿以图纸比例的及标示量度为准，承建人必须现场核对应图纸及考虑结构承受力问题，如发现任何不符，应立即通知本公司负责人，否则本公司不承担任何法律责任。  
本工程设计图纸版权为本公司所有，未经本公司同意，不得借用、复印及抄袭，否则本公司将追究其法律责任。

备注：


工程名称：  
上海交通大学苏北研究院  
“灵境”无字雨创新中心

面积：	
审核：	
设计总监：	
设计：	
制图：	
出图日期：	
比例：	
总图纸数：	
图纸编号：	S-02




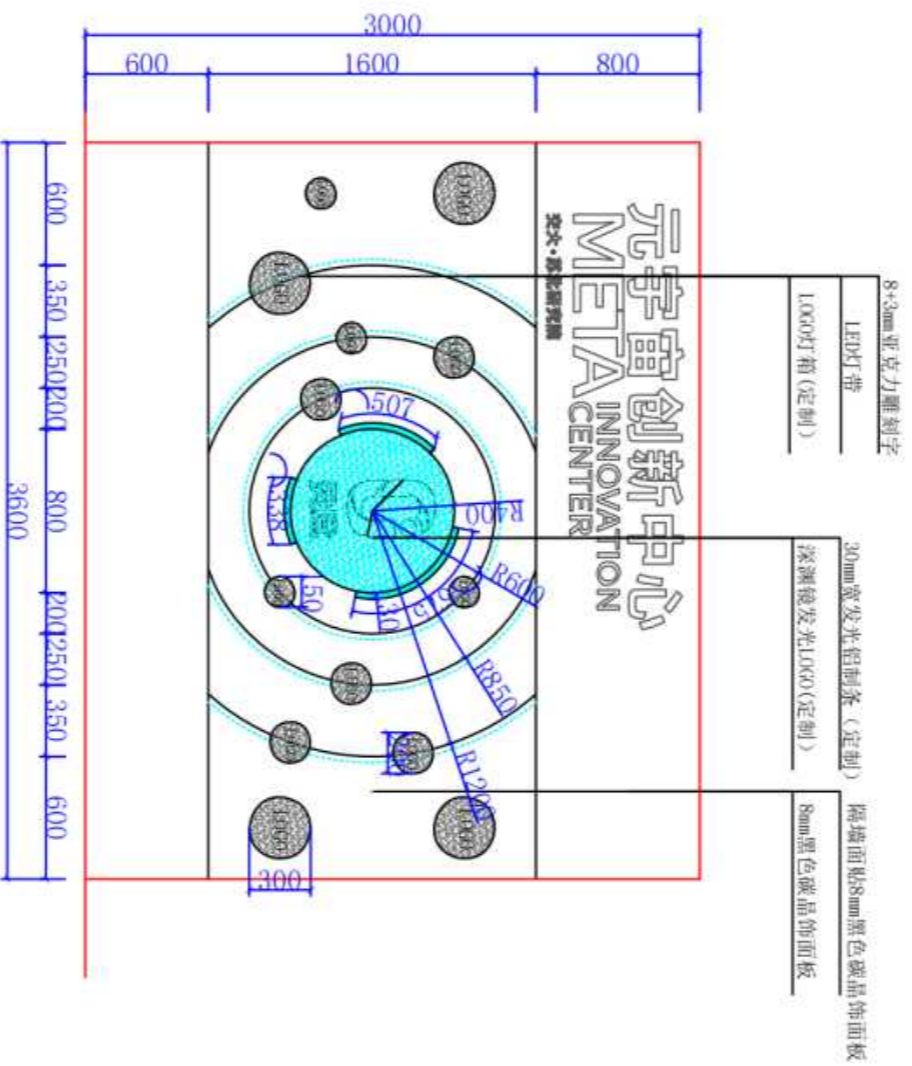

A立面图

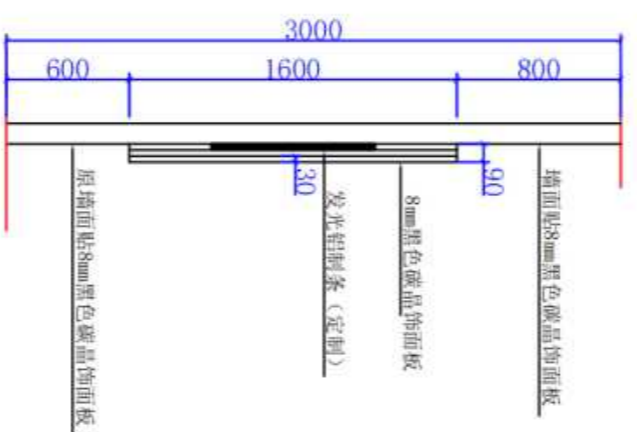

A侧面图

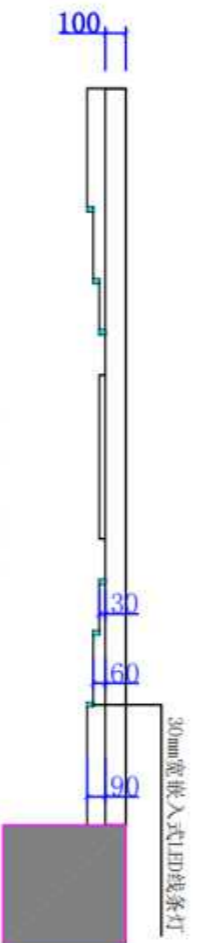

A平面配置图

上海奕歌设计中心

切勿以图纸比例及标示量为标准，承建人必须现场核对图纸及考虑结构承重为问题，如发现任何不符，应立即通知本公司负责人，否则本公司不承担任何法律责任。  
本工程设计图纸版权为本公司所有，未经本公司同意，不得借用、复印及抄袭，否则本公司将追究法律责任。


备注：

工程名称：

上海交通大学苏北研究院  
“灵境”元宇宙创新中心


面积：	
审核：	
设计总监：	
设计：	
制图：	
出图日期：	
比例：	
总图张数：	
图纸编号：	SL-01

上海奕歌设计中心	
<p>一切以图面比例及标示量为标准，承建人必须现场核对图样及考虑结构承重为问题，如发现任何不符，应立即通知本公司负责人，否则本公司不承担任何法律责任。</p> <p>本工程设计图版版权为本公司所有，未经本公司同意，不得借用、复印及抄袭，否则本公司将追究法律责任。</p>	
备 注:	
工程名称:	上海交通大学苏北研究院“灵境”元宇宙创新中心
面 积:	
审 核:	
设计总监:	
设 计:	
制 图:	
出图日期:	
比 例:	
总图纸数:	
图纸编号:	SL-02

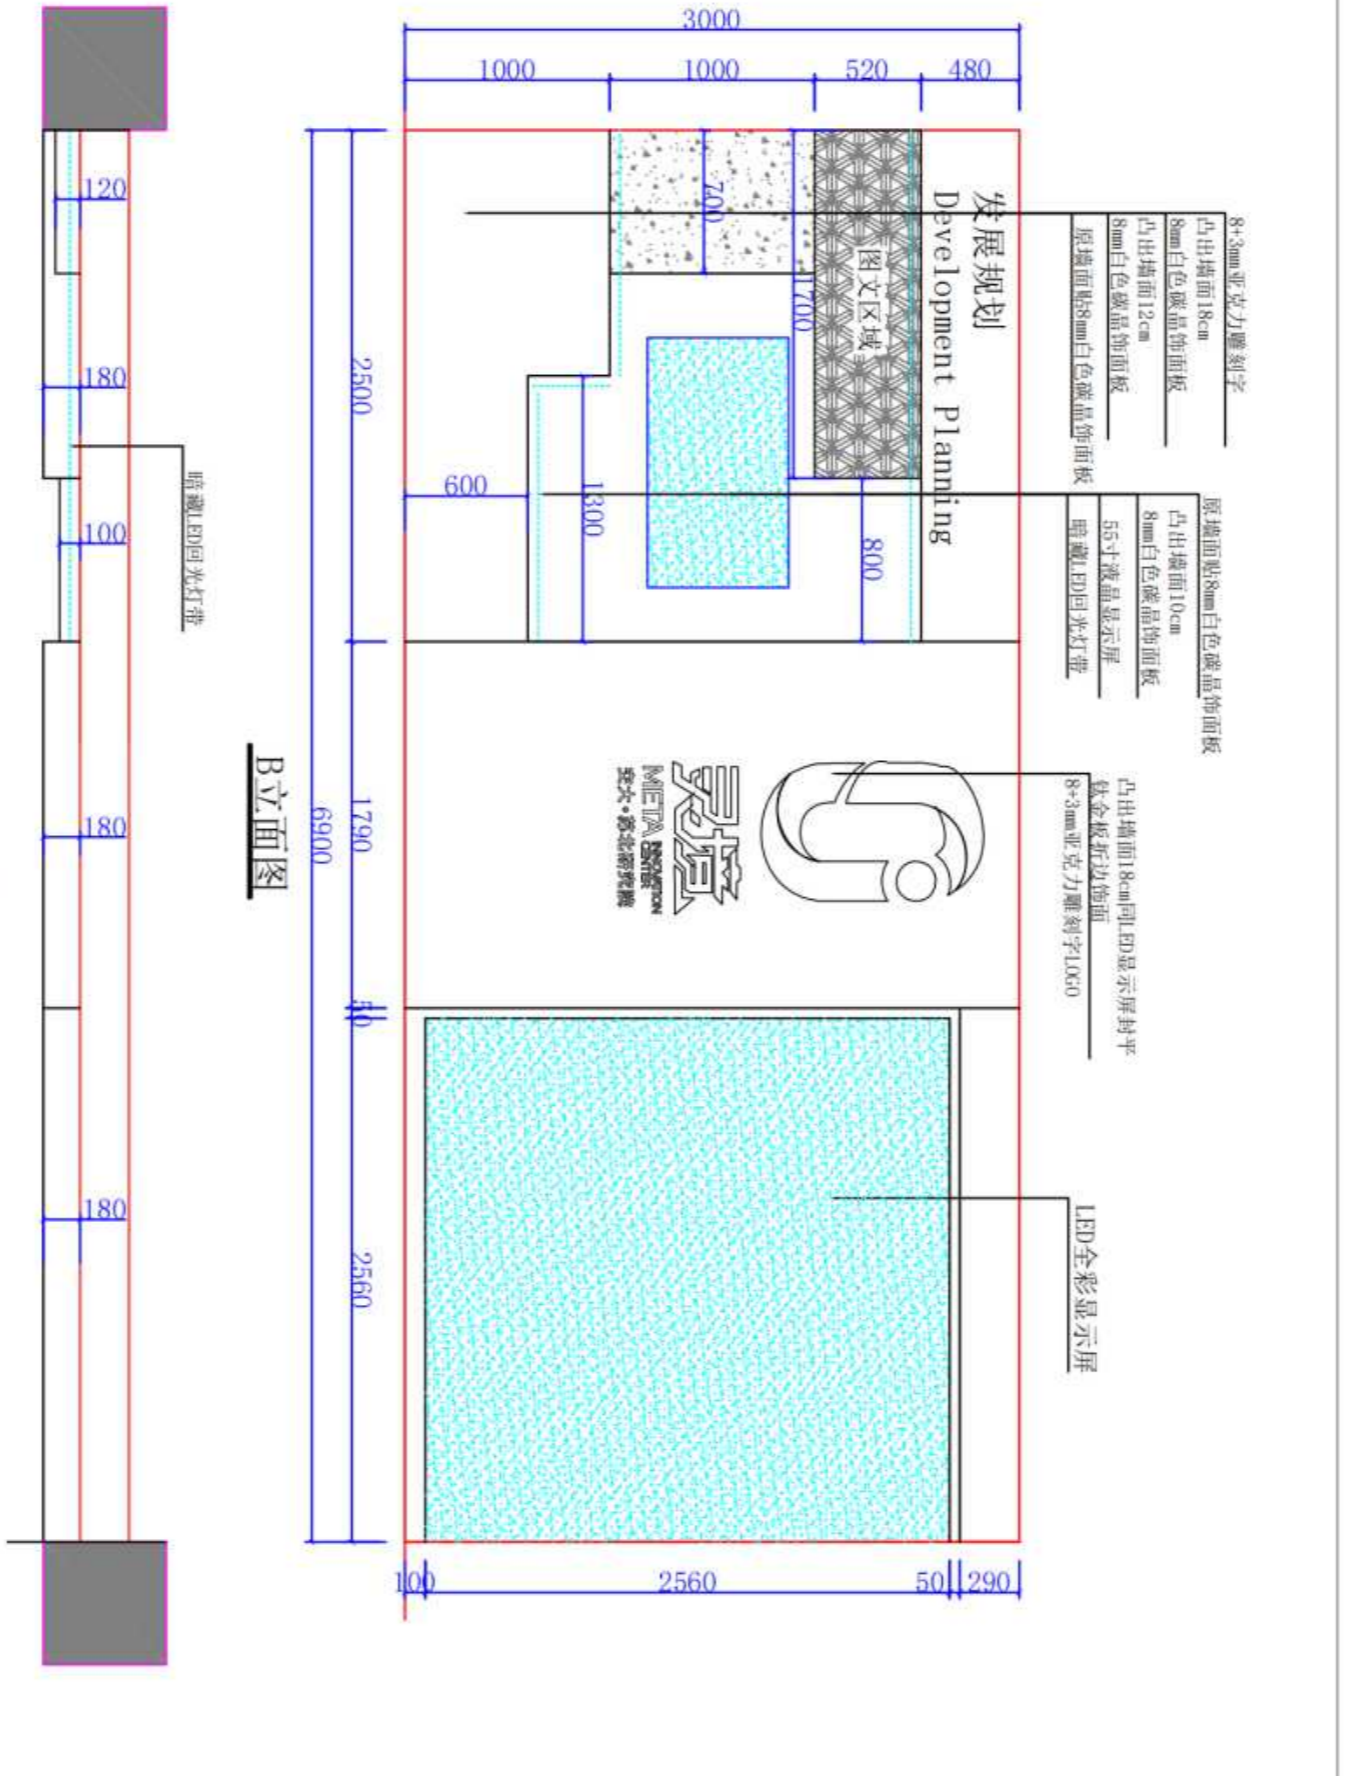


**B平面配置图**

**B立面图**

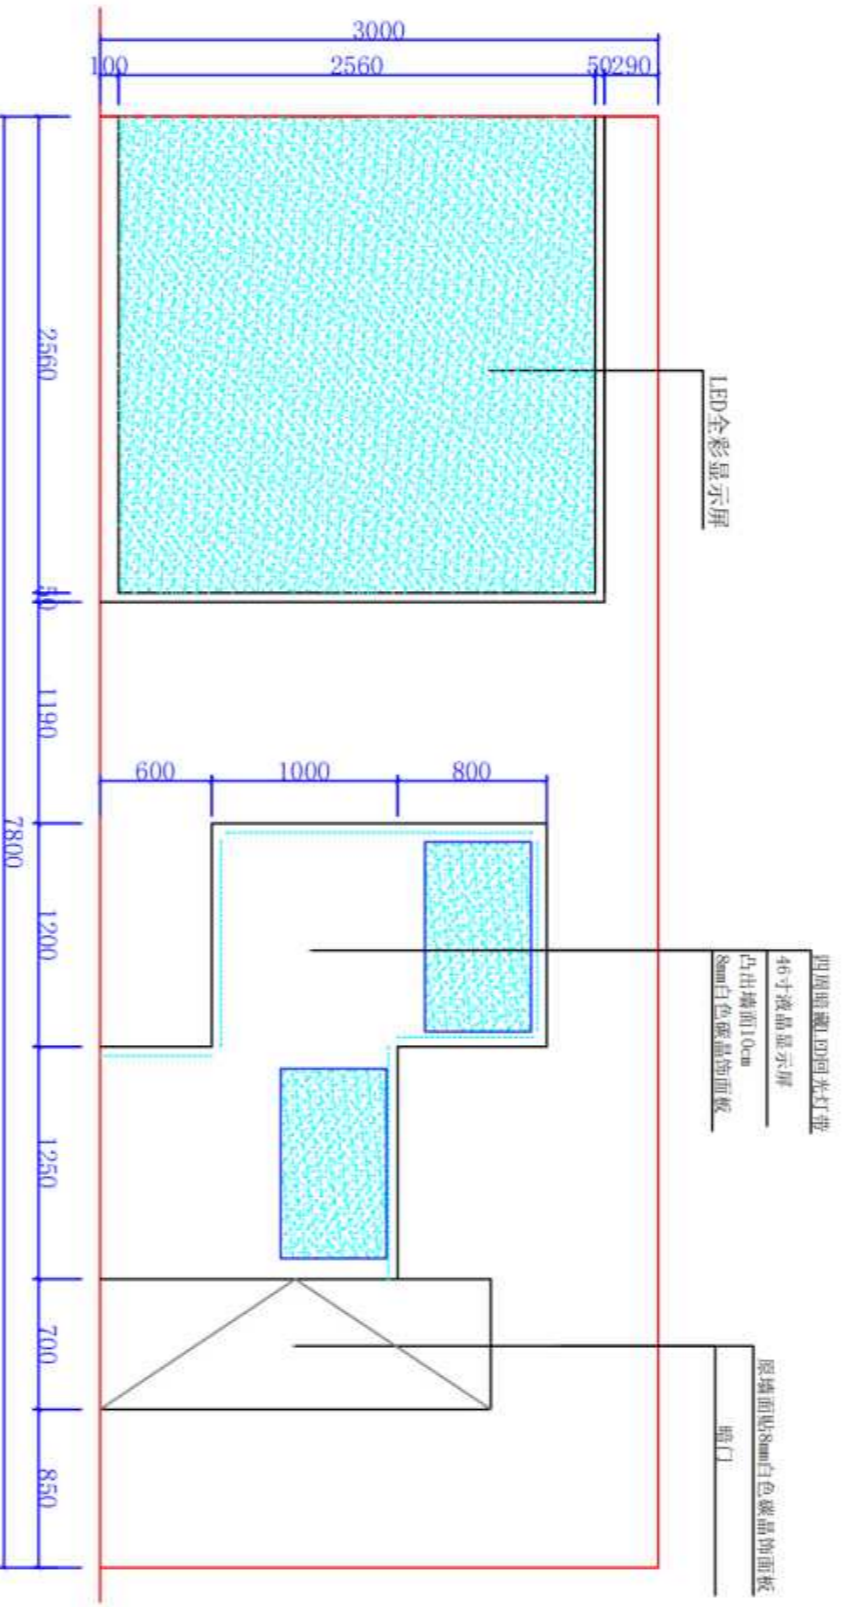

C立面图

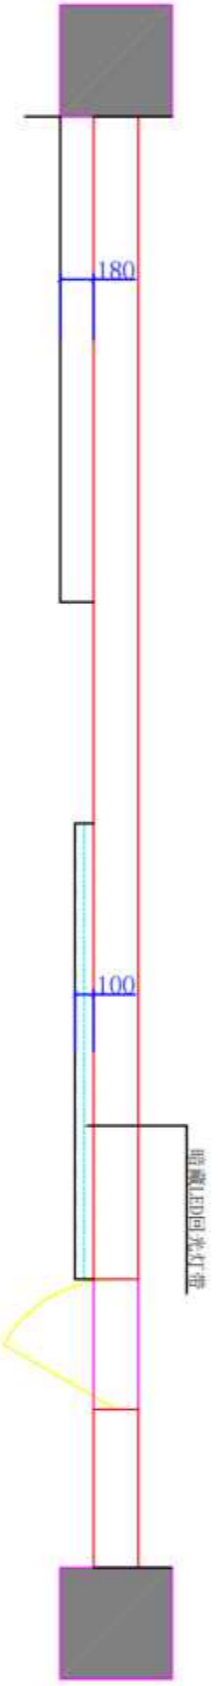

C平面配置图

上海奕歌设计中心


切勿以图纸比例及标示量  
度为准，承建人必须现场核  
对图纸及考虑结构受力问题，  
如发现任何不符，应立即通知  
本公司负责人，否则本公司不  
承担任何法律责任。  
本工程设计图纸版权为本  
公司所有，未经本公司同意，  
不得借用、复印及抄袭，否则  
本公司将追究其法律责任。

备注：


工程名称：

上海交通大学东北研究院  
“灵境”元宇宙创新中心

面积：	
审核：	
设计总监：	
设计：	
制图：	
出图日期：	
比例：	
总图张数：	
图纸编号：	SL-03

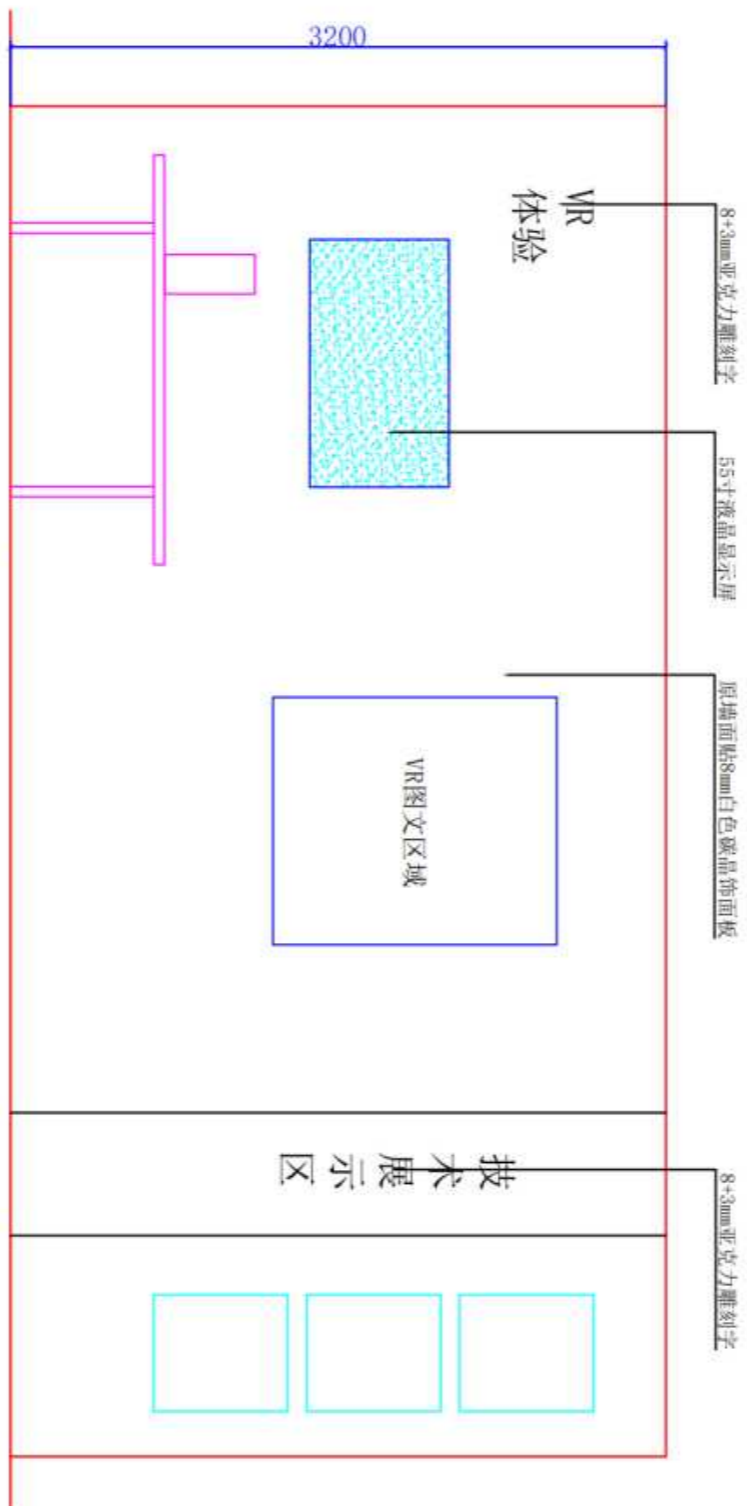

**D立面图**

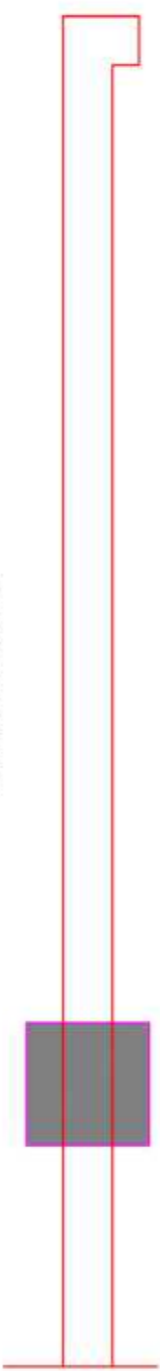

**D平面配置图**

上海奕歌设计中心

切勿以图纸比例及标示量  
度为准，承建人必须逐项核  
对图纸及考虑结构承载力问题，  
如发现任何不符，应立即通知  
本公司负责人，否则本公司不  
承担任何法律责任。  
本工程设计图纸版权为本  
公司所有，未经本公司同意，  
不得借用、复印及抄袭，否则  
本公司将追究其法律责任。

备 注：


工程名称：

上海交通大学苏北研究院  
“灵境”元宇宙创新中心


面 积：	
审 核：	
设计总监：	
设 计：	
制 图：	
出图日期：	
比 例：	

总图张数：

图纸编号： SL-04

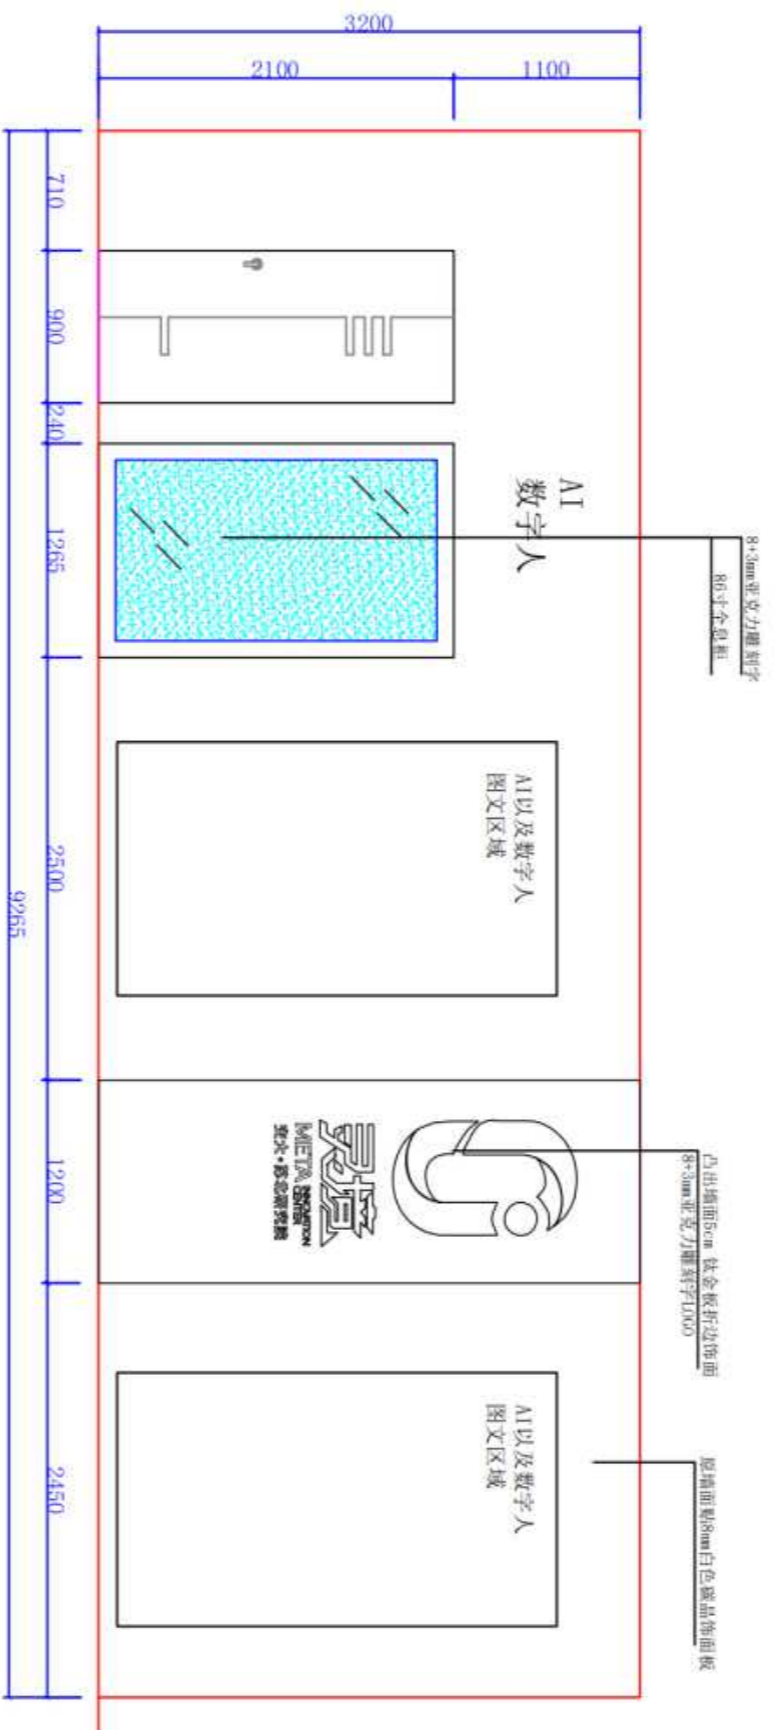

E立面图

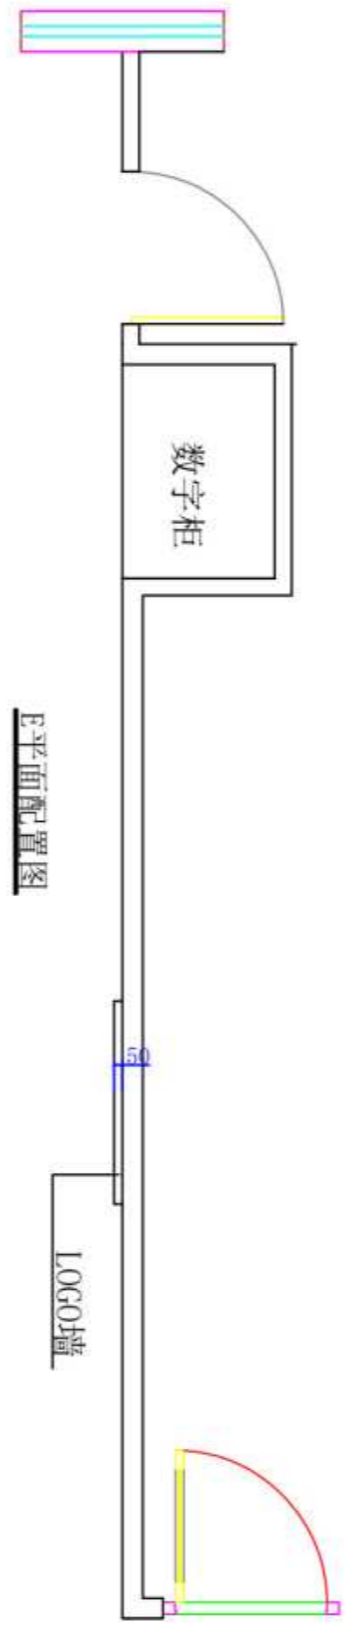

E平面配置图

上海奕歌设计中心

切勿以图纸比例及标示量  
 度为准，承建人必须现场核对  
 图纸及考虑结构承重为问题，  
 如发现任何不符，应立即通知  
 本公司负责人，否则本公司不  
 承担任何法律责任。  
 本工程设计图纸版权为本公司  
 所有，未经本公司同意，  
 不得借用、复印及抄袭，否则  
 本公司将追究其法律责任。

备注：


工程名称：

上海交通大学苏北研究院  
 “灵境”元宇宙创新中心

面积：	
审核：	
设计总监：	
设计：	
制图：	
出图日期：	
比例：	
总图张数：	
图纸编号：	SL-05

上海奕歌设计中心

凸出墙面5cm 钛金板折边饰面  
8+3mm亚克力雕刻字LOGO

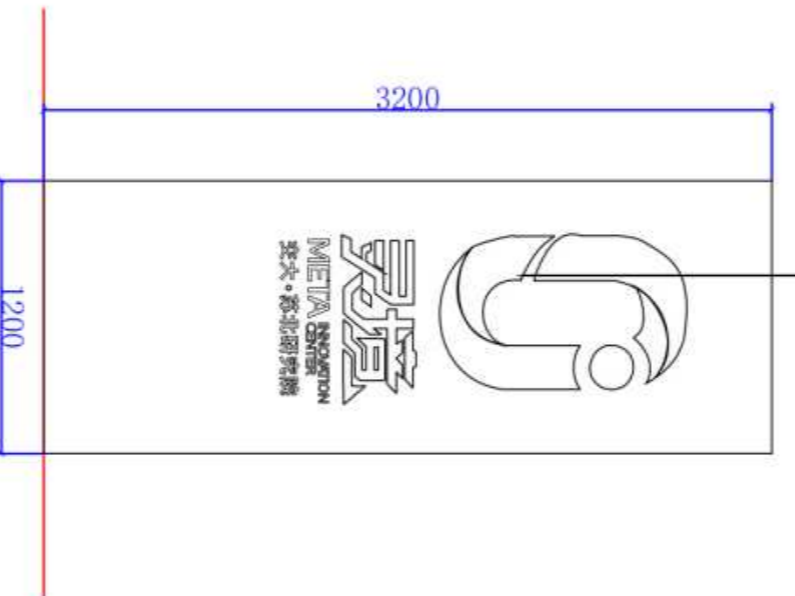

F立面图



F平面配置图

切勿以图纸比例的及标示量  
度为准, 承造人必须现场核对  
图纸及考虑结构承受力问题,  
如发现任何不符, 应立即通知  
本公司负责人, 否则本公司不  
承担任何法律责任。  
本工程设计图纸版权为本  
公司所有, 未经本公司同意,  
不得借用、复印及抄袭, 否则  
本公司将追究其法律责任。

备 注:


工程名称:

上海交通大学苏北研究院  
“觅境”元宇宙创新中心

面 积:	
审 核:	
设计总监:	
设 计:	
制 图:	
出图日期:	
比 例:	

总图纸数:

图纸编号: SL-06

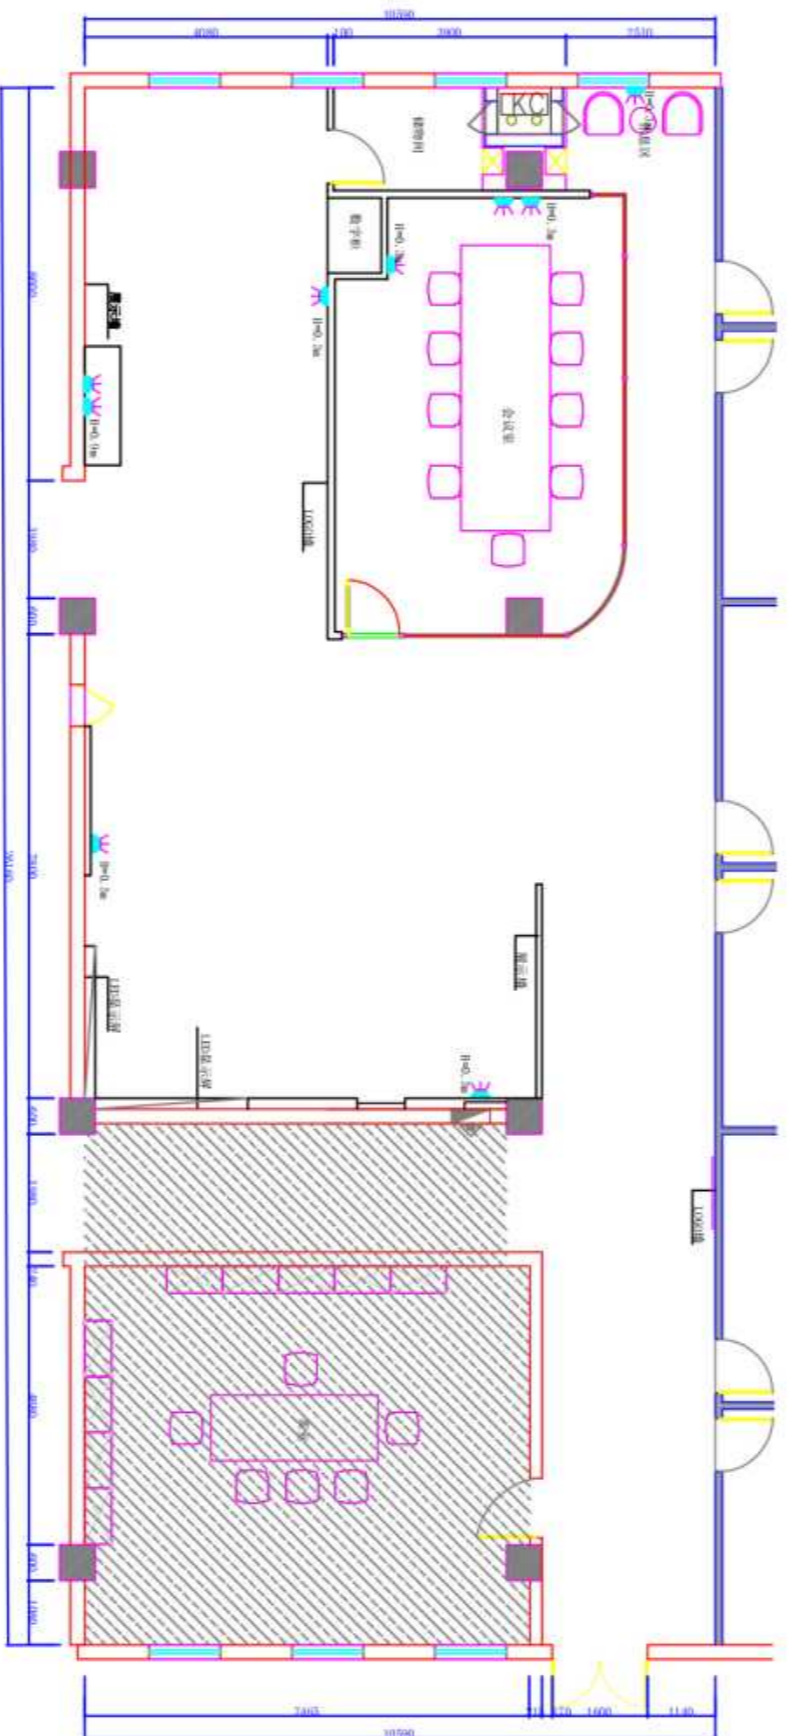

插座布置图

上海奕歌设计中心

切勿以图纸比例的及标示量  
 度为准，承建人必须到现场核  
 对图纸及考虑结构承重为问题，  
 如发现任何不符，应立即通知  
 本公司负责人，否则本公司不  
 承担任何法律责任。  
 本工程设计图纸版权为本公司  
 所有，未经本公司同意，不  
 得使用、复印及抄袭，否则  
 本公司将追究其法律责任。

备注：

工程名称：

上海交通大学苏北研究院  
 “灵境”无字墙创新中心

面积：

审核：

设计总监：

设计：


制图：

出图日期：

比例：

总图张数：

图纸编号： S-03

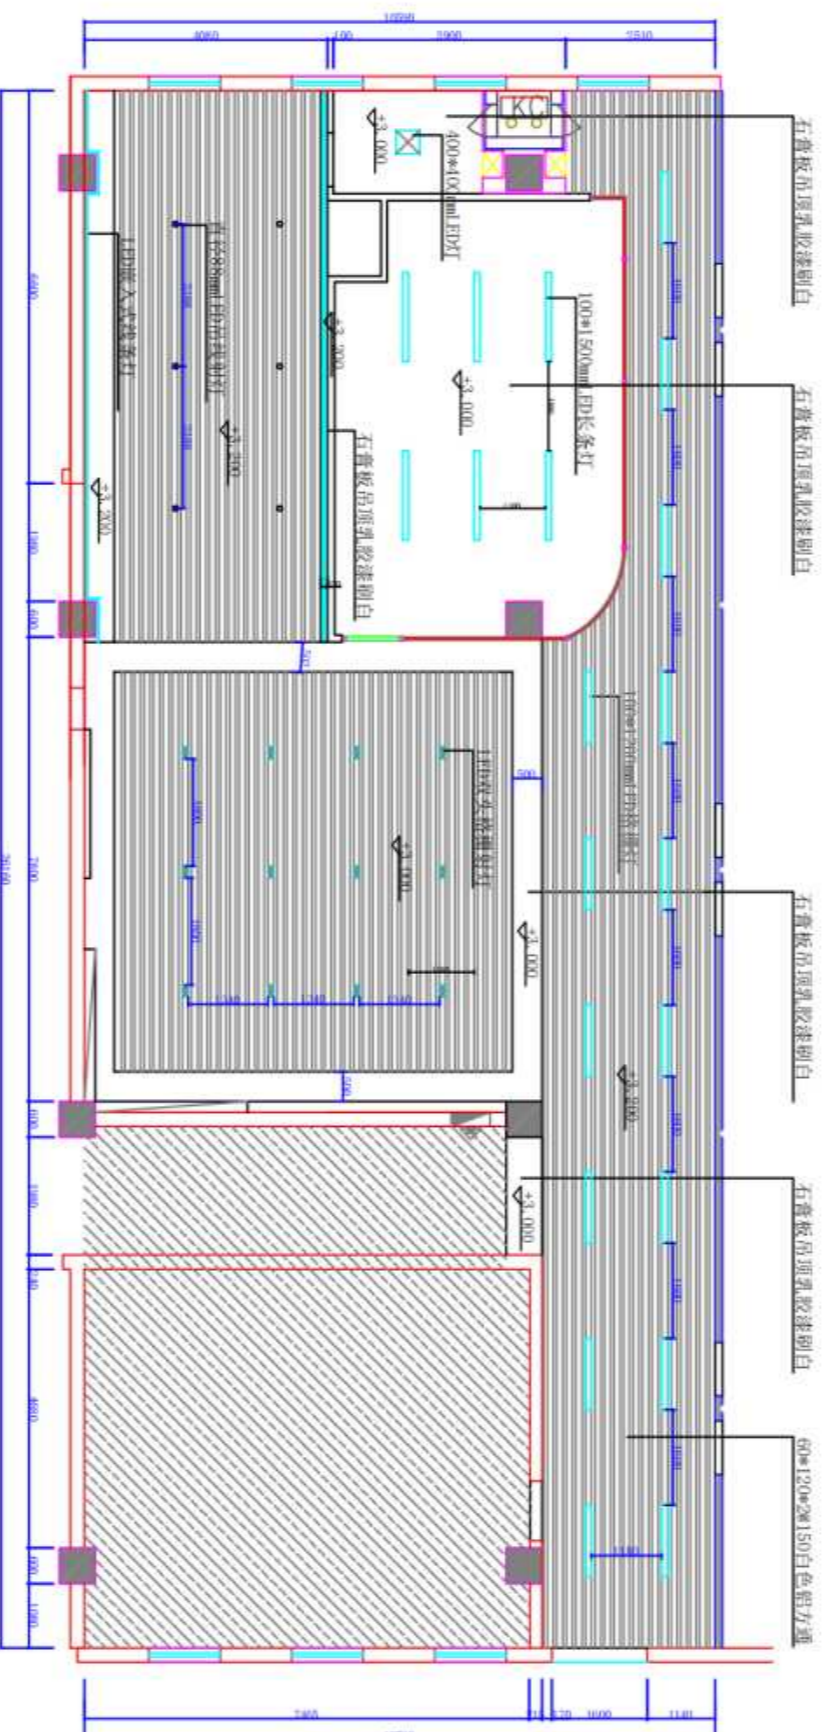

顶面布置图

上海奕歌设计中心

切勿以图纸比例及标示量  
 度为准，承建人必须现场核对  
 图纸及考虑结构承重为问题，  
 如发现任何不符，应立即通知  
 本公司负责人，否则本公司不  
 承担任何法律责任。  
 本工程设计图纸版权为本  
 公司所有，未经本公司同意，  
 不得借用、复印及抄袭，否则  
 本公司将追究其法律责任。

备注：

工程名称：

上海交通大学苏北研究院  
 “灵境”元宇宙创新中心

面积：

审核：

设计总监：

设计：

制图：


出图日期：

比例：

总图纸数：

图纸编号： S-04



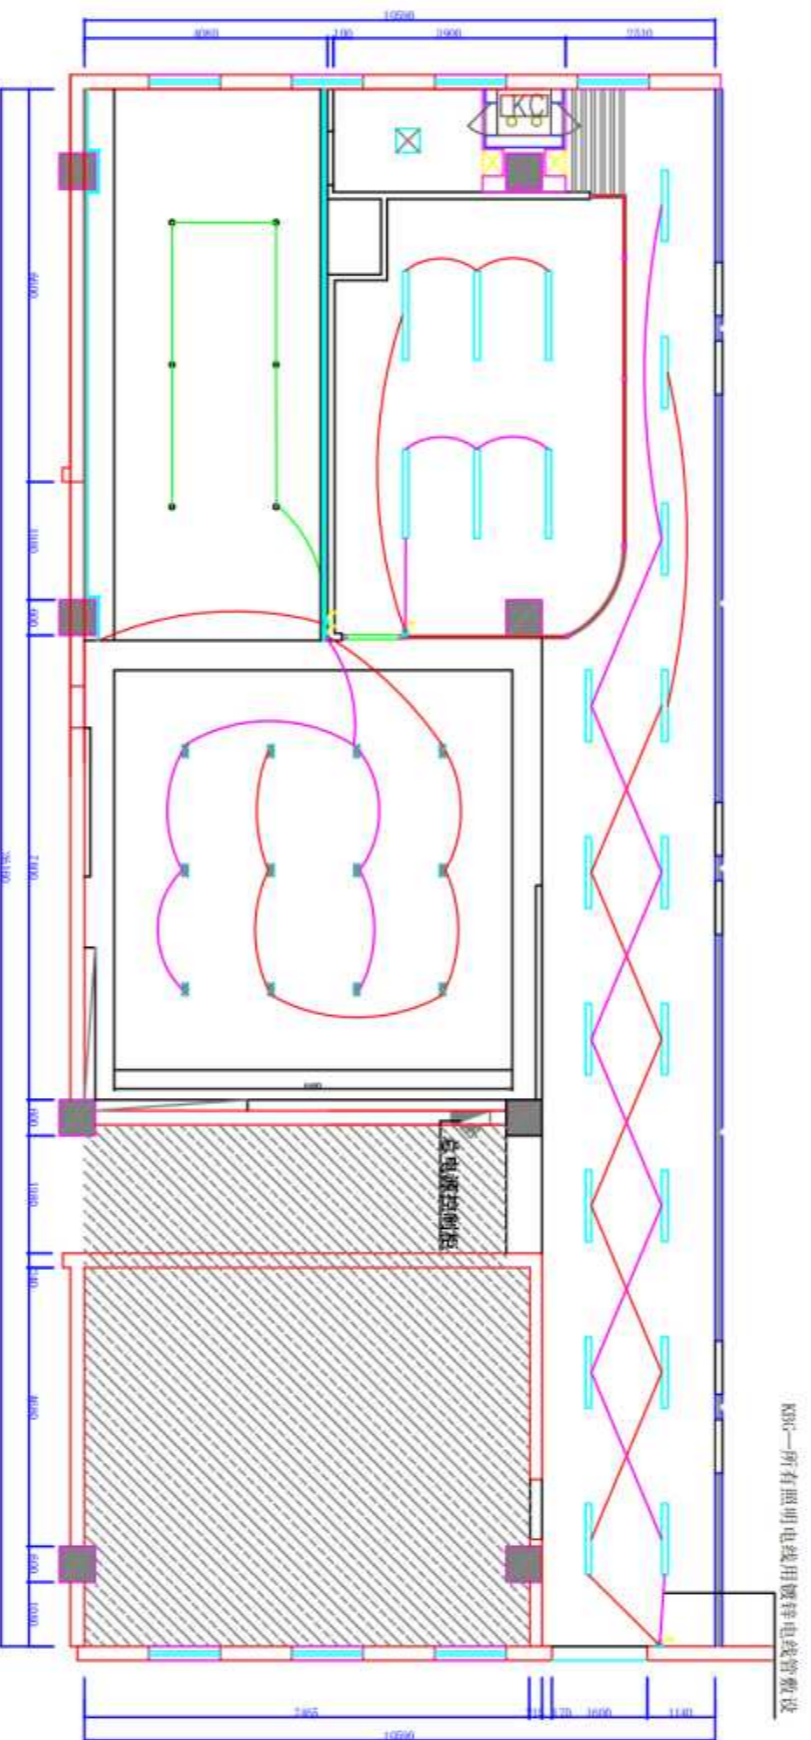

灯具线路开关布置图

上海奕歌设计中心

切勿以图纸比例及标示量  
 度为准，承建人必须现场核对  
 图纸及考虑结构承重问题，  
 如发现任何不符，应立即通知  
 本公司负责人，否则本公司不  
 承担任何法律责任。  
 本工程设计图纸版权为本  
 公司所有，未经本公司同意，  
 不得借用、复印及抄袭，否则  
 本公司将追究其法律责任。

备注：

工程名称：

上海交通大学苏北研究院  
 “灵境”元宇宙创新中心

面积：

审核：

设计总监：

设计：

制图：

出版日期：

比例：

总图纸数：

图纸编号： S-05